


Приложение

Схема границ сервитута на кадастровом плане территории


Площадь земельного участка 362 м ²		
Обозначение характерных точек границ	Координаты , м	
	X	Y
1	2	3
1	942916.59	4424185.84
2	942922.28	4424199.78
3	942925.39	4424207.43
4	942931.14	4424221.66
5	942936.62	4424235.27
6	942941.48	4424247.69
7	942943.35	4424252.48
8	942956.93	4424247.17
9	942958.44	4424250.87
10	942941.08	4424257.68
11	942937.76	4424249.15
12	942932.90	4424236.72
13	942927.43	4424223.16
14	942921.68	4424208.92
15	942918.57	4424201.29
16	942912.87	4424187.33

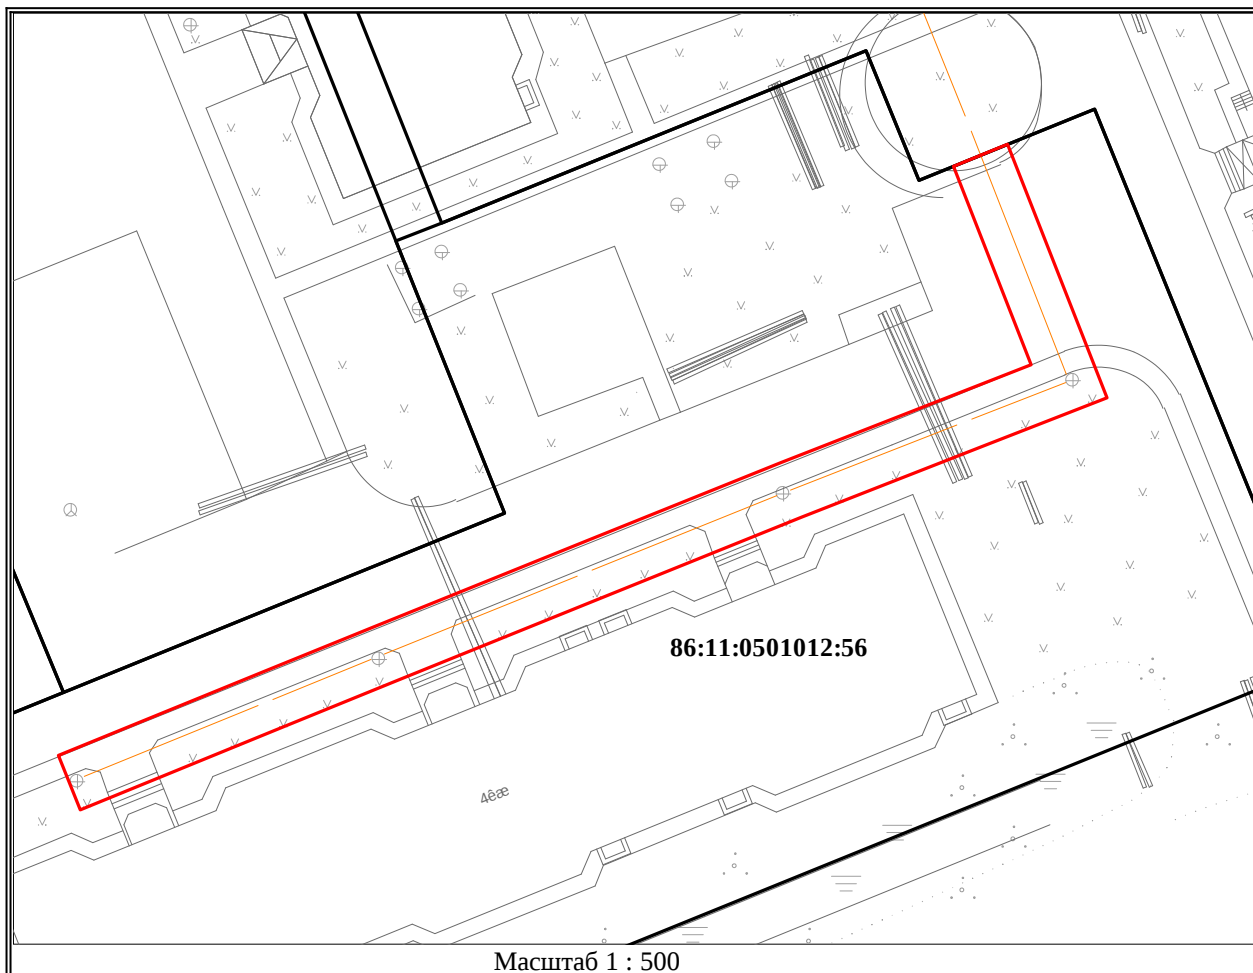

Масштаб 1 : 500

Система координат: МСК-86, зона 4

Условные обозначения:

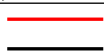

– границы части земельного участка



– границы существующего земельного участка

86:11:0501012 – кадастровый номер кадастрового квартала

:56

– надпись кадастрового номера земельного участка