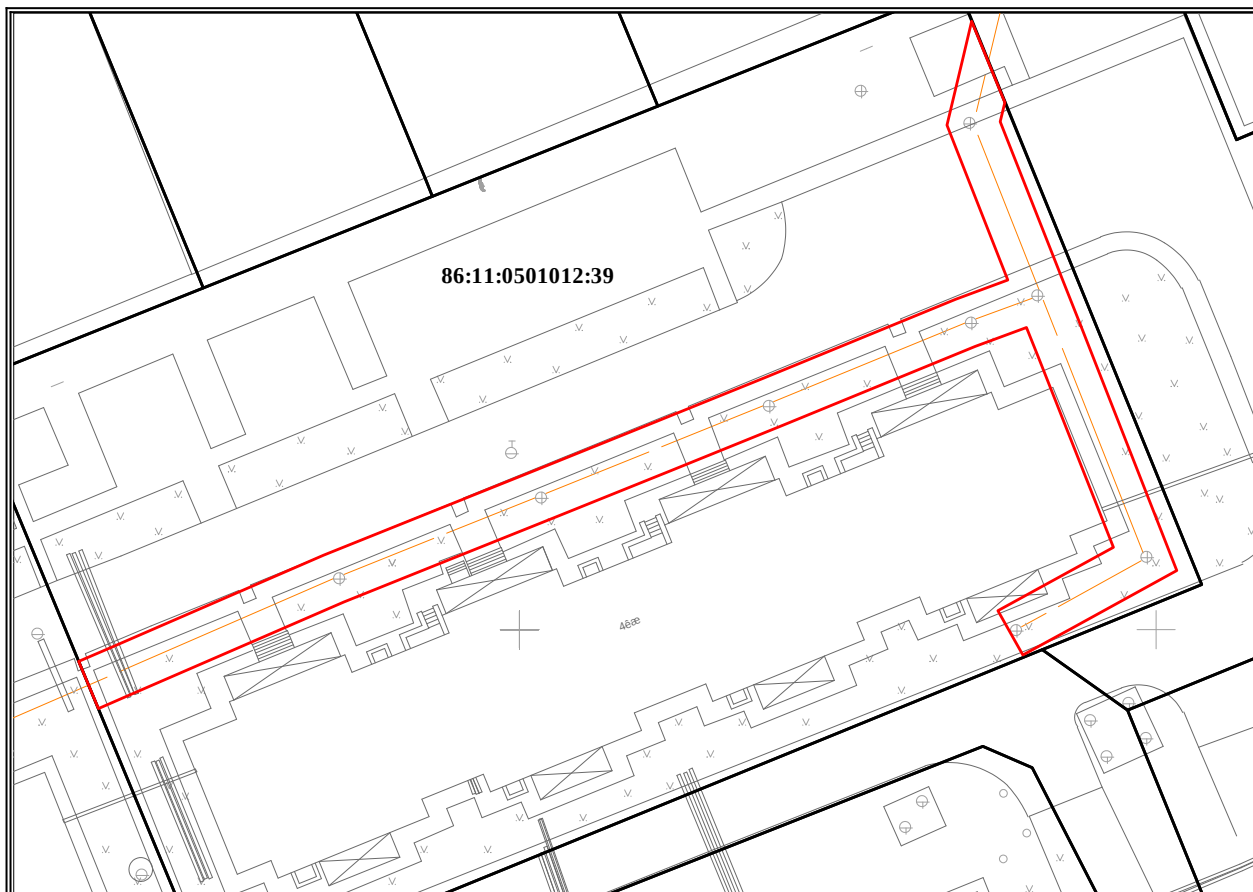

Схема границ сервитута на кадастровом плане территории


Площадь земельного участка <u>530</u> м ²		
Обозначение характерных точек границ	Координаты , м	
	X	Y
1	2	3
1	943146.81	4424090.19
2	943147.86	4424092.62
3	943155.15	4424109.42
4	943158.73	4424118.34
5	943161.85	4424126.14
6	943165.52	4424135.24
7	943169.06	4424144.01
8	943175.24	4424159.08
9	943176.75	4424163.17
10	943188.91	4424158.38
11	943194.40	4424159.70
12	943197.07	4424160.33
13	943190.70	4424162.94
14	943189.19	4424162.58
15	943176.71	4424167.49
16	943173.15	4424168.90
17	943153.95	4424176.44
18	943149.36	4424168.10
19	943147.32	4424164.35
20	943150.79	4424162.39
21	943152.87	4424166.17
22	943155.78	4424171.46
23	943170.65	4424165.58
24	943173.03	4424164.64
25	943171.54	4424160.60
26	943165.36	4424145.52
27	943161.81	4424136.73
28	943158.14	4424127.63
29	943155.02	4424119.83
30	943151.48	4424111.01
31	943144.19	4424094.21
32	943143.11	4424091.73



Масштаб 1 : 500

Система координат: МСК-86, зона 4

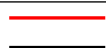Условные обозначения:



– границы части земельного участка



– границы существующего земельного участка

86:11:0501012 – кадастровый номер кадастрового квартала

:39

– надпись кадастрового номера земельного участка