


Схема границ сервитута на кадастровом плане территории

Площадь земельного участка 317 м²		
Обозначение характерных точек границ	Координаты , м	
	X	Y
1	2	3
1	943409.89	4424247.13
2	943416.31	4424262.16
3	943421.38	4424273.66
4	943428.30	4424291.11
5	943438.95	4424317.29
6	943435.26	4424318.80
7	943425.17	4424294.03
8	943424.09	4424294.33
9	943422.79	4424290.76
10	943423.66	4424290.32
11	943418.46	4424277.13
12	943417.34	4424277.69
13	943415.63	4424274.06
14	943416.91	4424273.44
15	943413.69	4424266.15
16	943412.72	4424266.49
17	943411.27	4424262.85
18	943412.10	4424262.48
19	943406.18	4424248.64

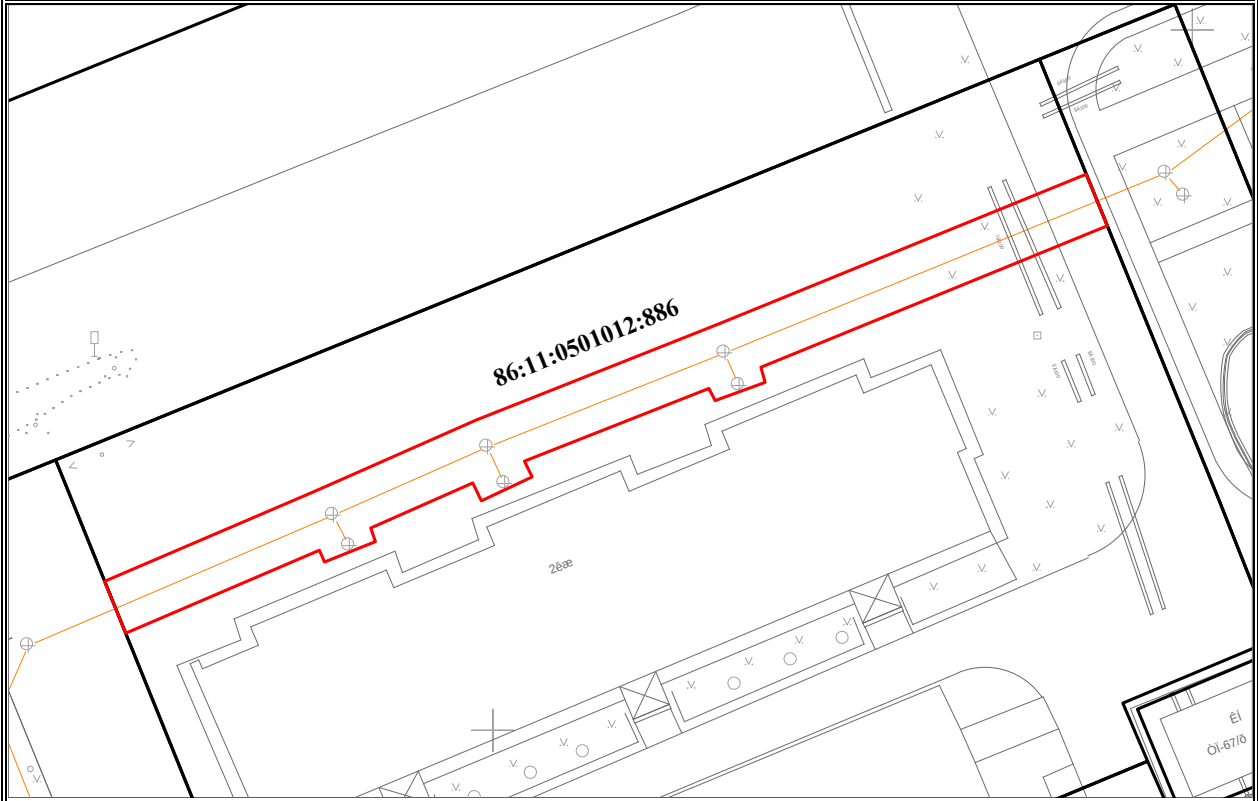

Масштаб 1 : 500

Система координат: МСК-86, зона 4

Условные обозначения:

– границы части земельного участка

– границы существующего земельного участка

86:11:0501012 – кадастровый номер кадастрового квартала

:886 – надпись кадастрового номера земельного участка