


Схема границ сервитута на кадастровом плане территории

Площадь земельного участка 204 м ²		
Обозначение характерных точек границ	Координаты , м	
	X	Y
1	2	3
1	943120.47	4424333.45
2	943121.97	4424337.16
3	943094.64	4424348.02
4	943092.92	4424348.71
5	943074.32	4424355.50
6	943072.82	4424351.79
7	943091.54	4424344.95
8	943093.16	4424344.31

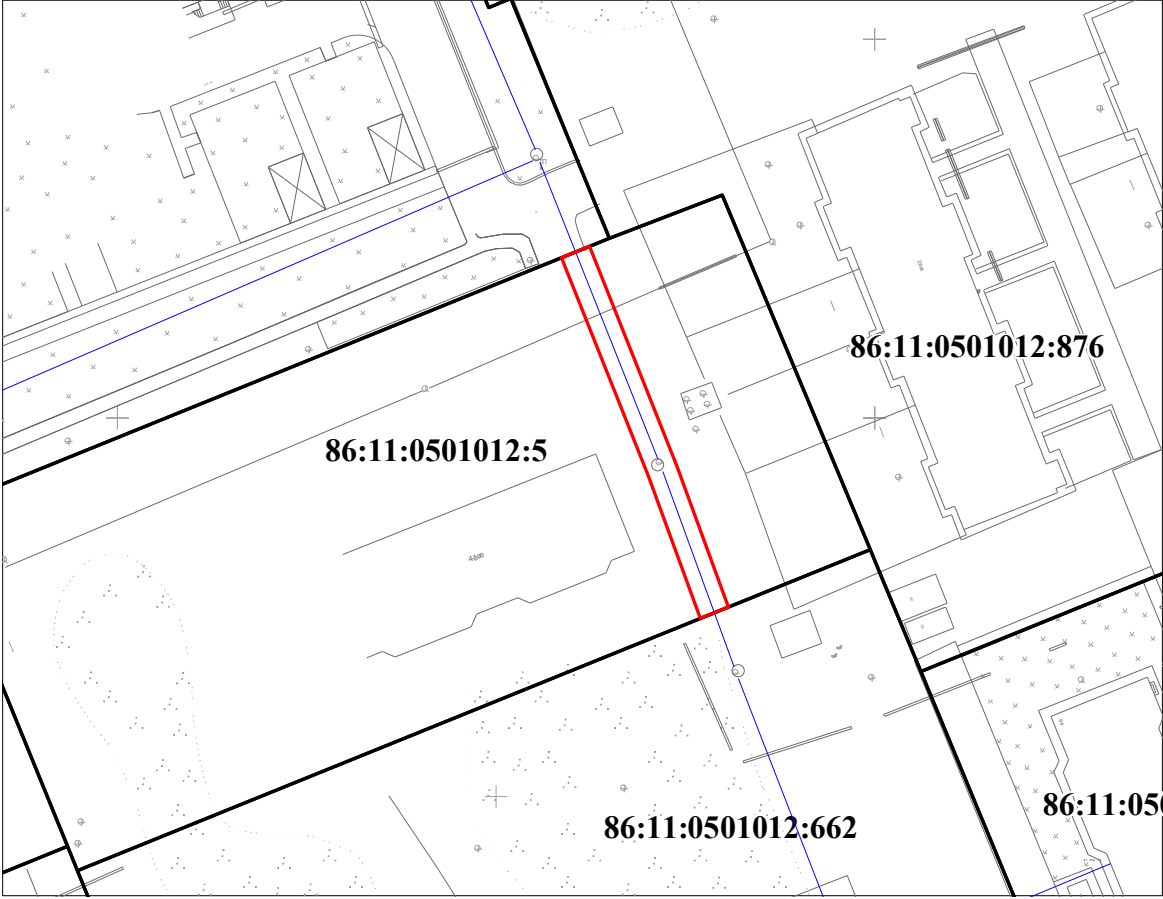

86:11:0501012:5

86:11:0501012:876

86:11:0501012:662

86:11:05

Масштаб 1 : 1000

Система координат: МСК-86, Зона 4

Условные обозначения:

- границы части земельного участка
- границы существующего земельного участка
- 86:11:0501012 — кадастровый номер кадастрового квартала
- :5 — надпись кадастрового номера земельного участка