


**Схема границ сервитута на кадастровом плане территории
из земельного участка с кадастровым номером 86:11:0000000:81063
по объекту: Реконструкция участка сети «Напорный канализационный трубопровод от
ГКНС-1А до Приемной камеры на территории Канализационно-очистных сооружений»**

Условный номер земельного участка 86:11:0000000:81063/ЧЗУ(ЗУ1)
Площадь земельного участка 926 м²

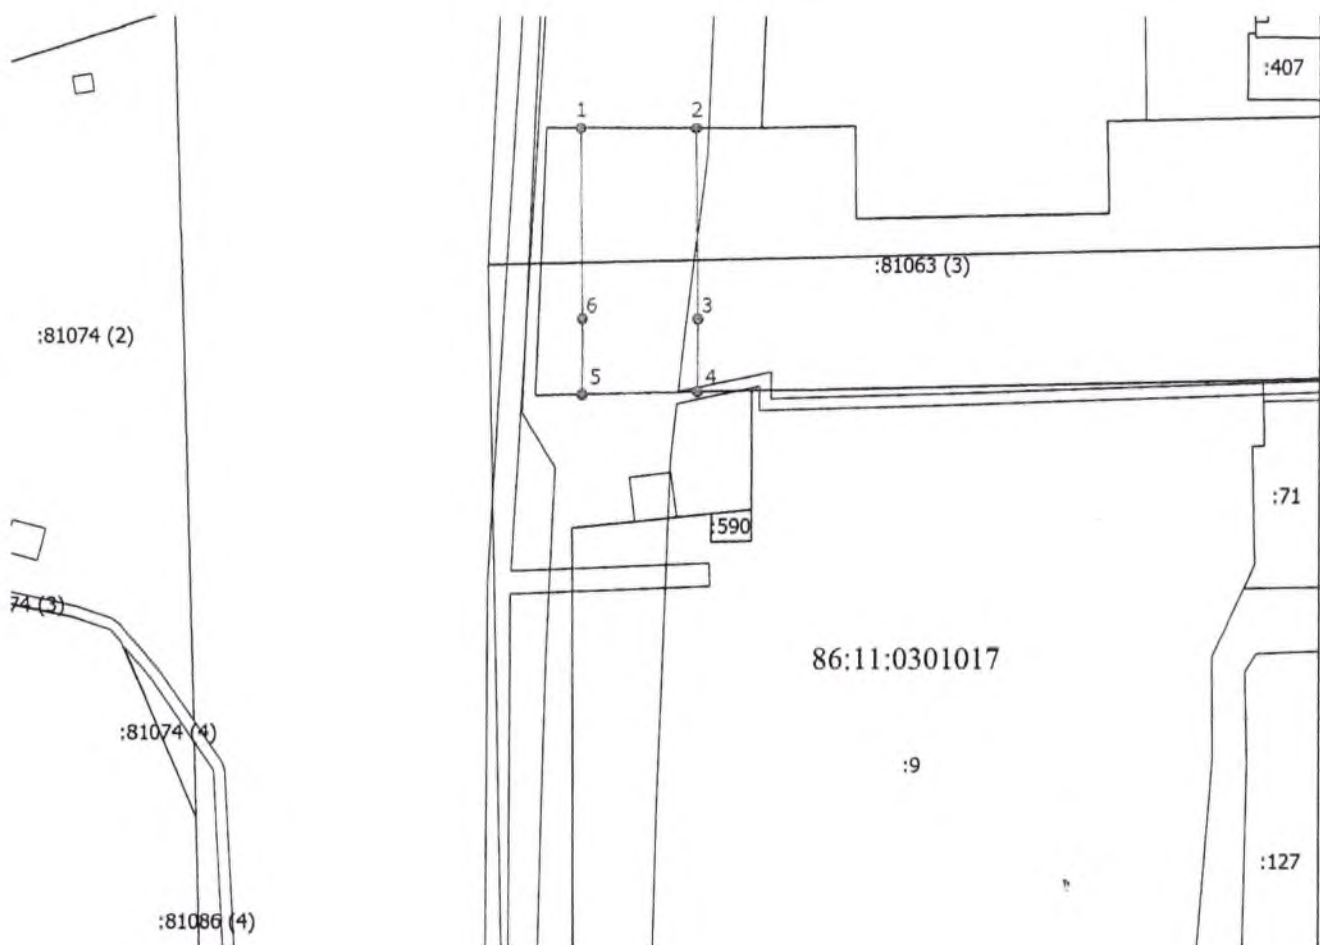

Масштаб 1:800

Условные обозначения:

	Границы образуемого земельного участка
	Существующая часть границы, имеющиеся в ЕГРН сведениях о которой достаточны для определения ее местоположения
	Обозначение характерных точек границ
86:11:0301017:9	Надпись кадастрового номера земельного участка, имеющиеся в ЕГРН
86:11:0301017	Надпись кадастрового номера квартала

КАТАЛОГ КООРДИНАТ

Условный номер земельного участка <u>86:11:0000000:81063/ЧЗУ(ЗУ1)</u>		
Площадь земельного участка <u>926 м2</u>		
Обозначение характерных точек границ	Система координат МСК 86 4 зона Координаты, м	
	X	Y
1	949694,17	4417687,38
2	949694,17	4417707,38
3	949660,74	4417707,66
4	949648,10	4417707,61
5	949647,65	4417687,61
6	949660,76	4417687,66