


Схема границ сервитута на кадастровом плане территории

Площадь земельного участка 42 м ²		
Обозначение характерных точек границ	Координаты , м	
	X	Y
1	2	3
1	943200.99	4424396.03
2	943202.60	4424399.94
3	943194.70	4424406.81
4	943194.47	4424406.23
5	943193.11	4424402.90

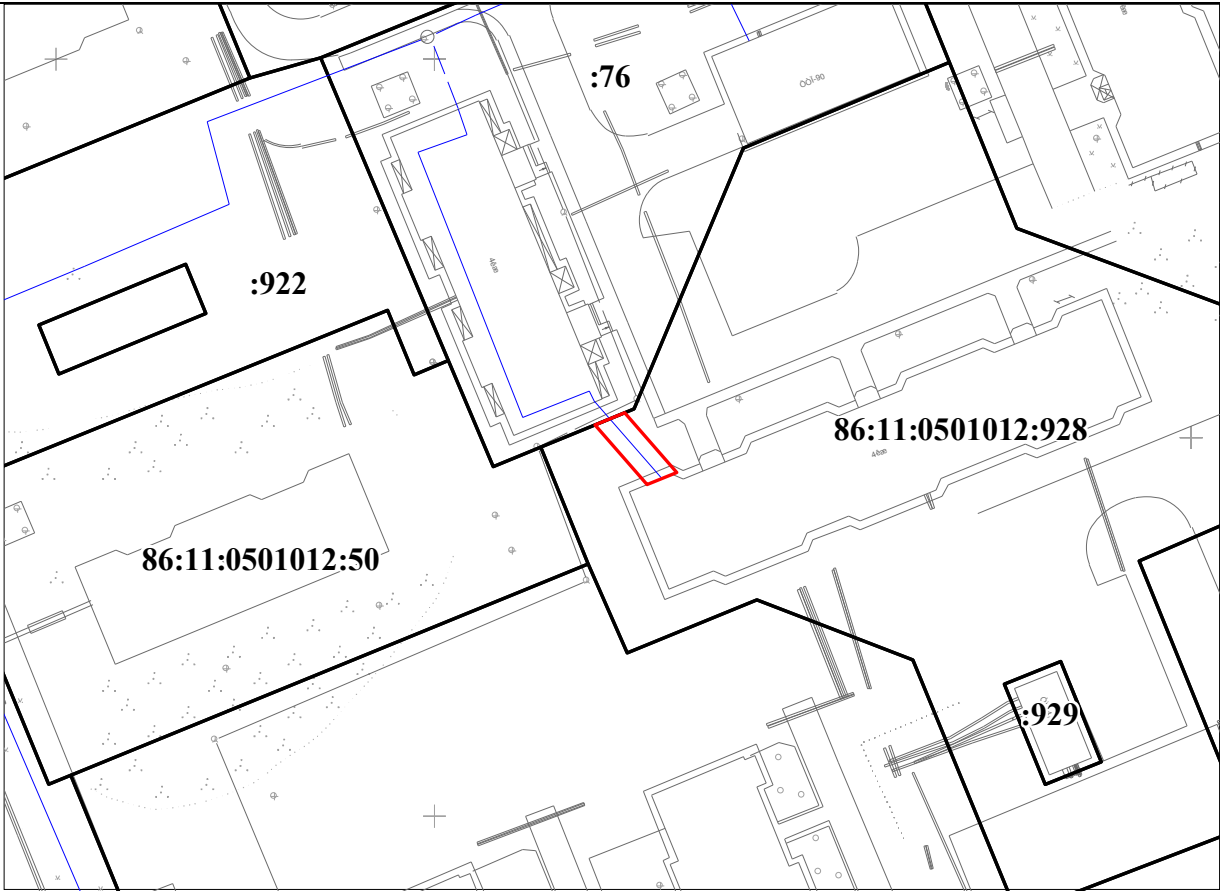

Масштаб 1 : 1000

Система координат: МСК-86, Зона 4

Условные обозначения:

— границы части земельного участка

— границы существующего земельного участка

86:11:0501012

— кадастровый номер кадастрового квартала

:928

— надпись кадастрового номера земельного участка