


Схема границ сервитута на кадастровом плане территории

| Площадь земельного участка    41                    м <sup>2</sup> |                |            |
|--------------------------------------------------------------------|----------------|------------|
| Обозначение<br>характерных точек границ                            | Координаты , м |            |
|                                                                    | X              | Y          |
| 1                                                                  | 2              | 3          |
| 1                                                                  | 942892.20      | 4424169.46 |
| 2                                                                  | 942882.67      | 4424173.34 |
| 3                                                                  | 942881.17      | 4424169.64 |
| 4                                                                  | 942890.68      | 4424165.75 |

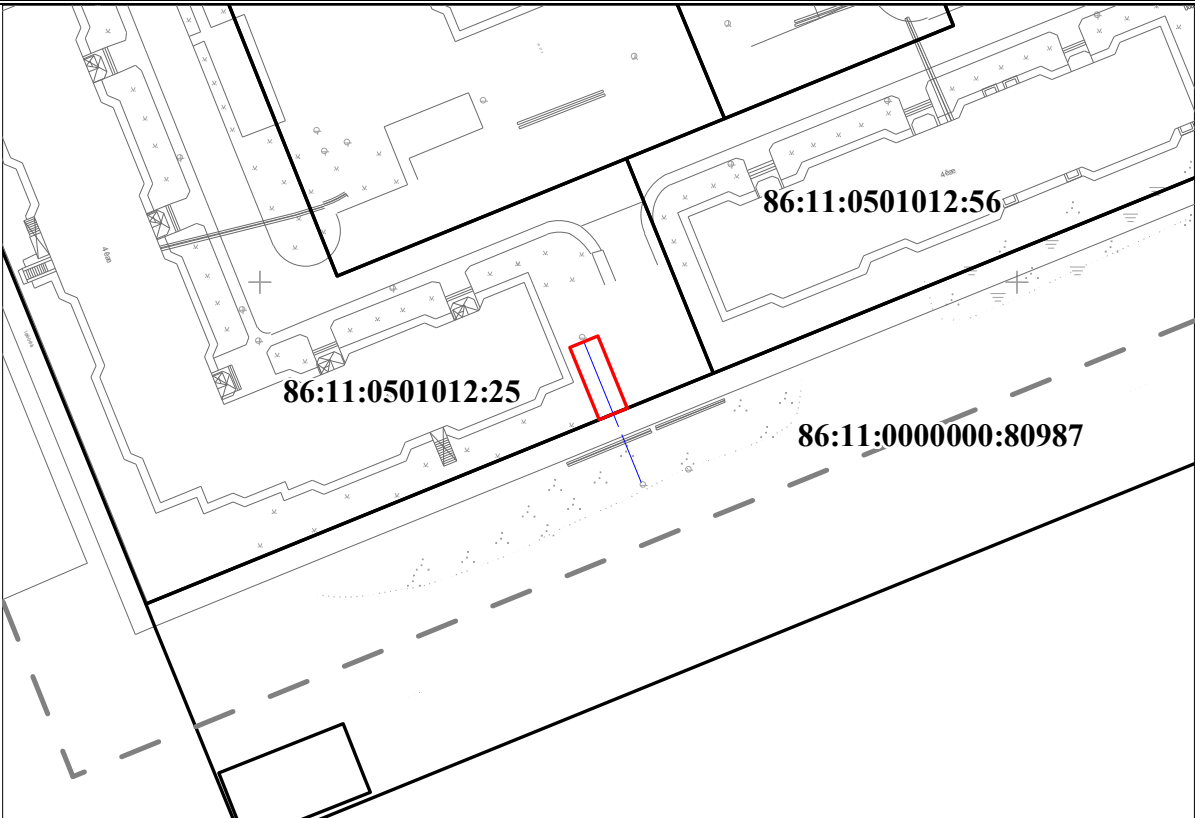

86:11:0501012:25

86:11:0501012:56

86:11:0000000:80987

Масштаб 1 : 1000

Система координат: МСК-86, Зона 4

Условные обозначения:

86:11:0501012

:25

— границы части земельного участка

— границы существующего земельного участка

— кадастровый номер кадастрового квартала

— надпись кадастрового номера земельного участка